

ΕΦΗΜΕΡΙΣ ΤΗΣ ΚΥΒΕΡΝΗΣΕΩΣ
ΤΗΣ ΕΛΛΗΝΙΚΗΣ ΔΗΜΟΚΡΑΤΙΑΣ

ΕΝ ΑΘΗΝΑΙΣ ΤΗ 13 ΣΕΠΤΕΜΒΡΙΟΥ 1979 | ΤΕΥΧΟΣ ΤΕΤΑΡΤΟΝ | ΑΡΙΘΜΟΣ ΦΥΛΛΟΥ 481

ΠΕΡΙΕΧΟΜΕΝΑ

ΑΠΑΛΛΟΤΡΙΩΣΕΙΣ

ΑΠΟΦΑΣΕΙΣ

Ἀριθ. Ρ. 320/2059/Ν. 8946 (1)

Περὶ μερικῆς ἀνακλήσεως τῆς ἀπαλλοτριώσεως, ποὺ κηρύχθηκε δυνάμει τῆς Δ. 14003/9019/21.12.67 κοινῆς ὑπουργικῆς ἀποφάσεως (ΦΕΚ 3/13.1.68 τ. Δ').

ΟΙ ΥΠΟΥΡΓΟΙ
ΟΙΚΟΝΟΜΙΚΩΝ ΚΑΙ ΔΗΜΟΣΙΩΝ ΕΡΓΩΝ

Ἔχοντας ὑπόψη:

1. Τὶς διατάξεις τοῦ ἄρθρου 2α τοῦ Α.Ν. 1731/39 «περὶ ἀναγκαστικῶν ἀπαλλοτριώσεων».

2. Τὴν Δ.14003/9019/21.12.67 (ΦΕΚ 3/13.1.68 τ. Δ') κ.ι.ὑ. ἀπόφασή μας, μὲ τὴν ὁποία κηρύχθηκε ἀναγκαστικὴ ἀπαλλοτρίωση ἀκινήτων γιὰ τὴν κατασκευὴ τῆς Ἐθνικῆς ὁδοῦ Πλατάνου—Χανίων—Ἡρακλείου—Σητείας κ.λ.π.

3. Τὰ ἀριθ. 4339/1.2.1979, 13999/2.4.79, 8808/22.3.1979, 14435/6.4.1979 ἀντίγραφα τριπλοτύπων εἰσπράξεως τοῦ Δημοσίου Ταμείου Ρεθύμνης, ἀπὸ τὰ ὁποῖα προκύπτει ὅτι τὸ ποσὸ τῆς ἀποζημιώσεως ποὺ καθορίστηκε μὲ τὶς ἀποφάσεις μας Π. 3043/1362/Ν.8946/8.5.1978 ὅπως τροποποιήθηκε μὲ τὴν Μ. 603/821/ν.8946/21.2.1979 καὶ Π. 606/487/Ν.8946/8.2.1979 γιὰ τὰ 61, 79 καὶ 175 ἀκίνητα τοῦ οἰκείου διαγράμματος καὶ κτηματολογικοῦ πίνακος, ἐπιστράφηκε στὸ Δημόσιο, ἀποφασίζουμε:

Ἀνακαλοῦμε μερικῶς τὴν ἀναγκαστικὴ ἀπαλλοτρίωση ποὺ κηρύχθηκε δυνάμει τῆς Δ.14003/9019/21.12.67 (ΦΕΚ 3/13.1.68 τ. Δ') κοινῆς Ὑπουργικῆς ἀποφάσεως, γιὰ τὴν κατασκευὴ τῆς Ἐθνικῆς ὁδοῦ Πλατάνου-Χανίων—Ἡρακλείου—Σητείας, καὶ συγκεκριμένα μόνο γιὰ τὴν ἔκταση τῶν ἀκινήτων 61, 79 καὶ 175 συνολικοῦ ἐμβαδοῦ 8.270 τ.μ., ἡ ὁποία φαίνεται στὸ Α.35—Τ.10 κτηματολογικὸ διάγραμμα καὶ τὸν ἀντίστοιχο κτηματολογικὸ πίνακα ποὺ συντάχθηκαν στὶς 6.10.1977 ἀπὸ τὴν Μηχανικὸ Εἰρ. Μενεγάκη καὶ θεωρήθηκαν τὴν ἴδια ἡμερομηνία ἀπὸ τὸν προϊστάμενο τῆς 2ης ΔΕΚΕ Ἡρακλείου Γεωργ. Πρατικάκη, γιατὶ δὲν πρόκειται ἡ ἔκταση αὐτὴ νὰ χρησιμοποιηθεῖ γιὰ τὸν σκοπὸ ποὺ ἀπαλλοτριώθηκε.

Ἡ ἀπόφαση αὐτὴ νὰ δημοσιευθεῖ στὴν Ἐφημερίδα τῆς Κυβερνήσεως.

Ἀθῆναι, 3 Ἰουλίου 1979

ΟΙ ΥΠΟΥΡΓΟΙ

ΥΦΥΠΟΥΡΓΟΣ ΟΙΚΟΝΟΜΙΚΩΝ — ΔΗΜΟΣΙΩΝ ΕΡΓΩΝ

ΠΑΝΑΓΙΩΤΗΣ ΜΠΟΚΟΡΟΣ — ΝΙΚΟΛΑΟΣ ΖΑΡΝΤΙΝΙΔΗΣ

'Αριθ. 600587 (2)

Περὶ ἐπικυρώσεως ἐκθέσεως ἐπιτροπῆς καθορισμοῦ ὁριογραμμῆς αἰγιαλοῦ καὶ παραλίας στὴ θέση «ΜΙΚΡΟ ΚΑΒΟΥΡΙ» Βουλιαγμένης, Ν. Ἀττικῆς.

Ο ΝΟΜΑΡΧΗΣ ΑΤΤΙΚΗΣ

ΔΙΑΜΕΡΙΣΜΑ ΠΕΙΡΑΙΩΣ

Ἀφοῦ λάβαμε ὑπόψη:

1. Τὶς διατάξεις: α) τοῦ Ν. 3200/55 «περὶ Διοικητικῆς ἀποκεντρώσεως» ὅπως τροποποιήθηκαν καὶ συμπληρώθηκαν μεταγενέστερα, β) τοῦ Β. Δ. τῆς 28.6.55 «περὶ ἐξαιρέσεως ἀπὸ τῆς κατὰ τὸ ἄρθρ. 1 τοῦ Ν. 3200/55 «περὶ ἁρμοδιότητος τῶν Νομαρχῶν ἀντικειμένων τινων ἁρμοδιότητος Ὑπουργείου Οἰκονομικῶν, γ) τοῦ Ν.Δ. 532/70 «περὶ συμπληρώσεως τῶν διατάξεων περὶ διοικητικῆς ἀποκεντρώσεως» καὶ τοῦ Β.Δ. 704/70 ποὺ ἐκδόθηκε σὲ ἐκτέλεση αὐτοῦ, δ) τοῦ Ν. Δ. 1147/72 «περὶ διοικήσεως τῆς μείζονος Πρωτευούσης» καὶ τοῦ ἐκδοθέντος σὲ ἐκτέλεση του 803/70 Β. Δ/τος, ε) τοῦ Α.Ν. 2344/40 «περὶ αἰγιαλοῦ καὶ παραλίας», στ) τοῦ Α.Ν. 263/68 «περὶ τροποποιήσεως καὶ συμπληρώσεως τῶν διατάξεων περὶ δημοσίων κτημάτων» καὶ ζ) τοῦ Ν. 719/77 «περὶ ἀντικαταστάσεως, τροποποιήσεως καὶ συμπληρώσεως διατάξεων τινῶν τῆς περὶ δημοσίων κτημάτων Νομοθεσίας καὶ ἄλλων τινῶν διατάξεων (ΦΕΚ 301/10/10/77 ἄρθρ. 20).

2. Τὸ Φ. 187.3/4/79 ἔγγραφο τῆς Ὑδρογραφικῆς Ὑπηρεσίας τοῦ Γενικοῦ Ἐπιτελείου Ναυτικοῦ μὲ τὸ ὁποῖο μᾶς στάλθηκε ἡ ἀπὸ 26.1.79 ἔκθεση τῆς ἐπιτροπῆς καθορισμοῦ τῆς ὁριογραμμῆς αἰγιαλοῦ καὶ παραλίας ποὺ προβλέπεται ἀπὸ τὸ ἄρθρ. 74 Π.Δ. 636/77 καθὼς καὶ τὸ τοπογραφικὸ διάγραμμα, ὑπὸ κλίμακα 1 : 500 ποὺ συντάχθηκε καὶ θεωρήθηκε ἀπὸ τὴ Δ/νση Τεχνικῶν Ὑπηρεσιῶν τοῦ Ὑπουργείου Οἰκονομικῶν τὸν Ἰούλιο 1978, ποὺ συνοδεύει τὴν ἔκθεση τῆς Ἐπιτροπῆς.

Μὲ τὴν ἀνωτέρω ἔκθεση ἡ Ἐπιτροπὴ καθόρισε στὸ συνοδευτικὸ τῆς ἐκθέσεως τοπογραφικὸ διάγραμμα, μὲ κόκκινη συνεχῆ πολυγωνικὴ γραμμὴ τὴν ὁριογραμμὴ τοῦ αἰγιαλοῦ, μὲ κίτρινη συνεχῆ πολυγωνικὴ γραμμὴ τὴν ὁριογραμμὴ τῆς παραλίας καὶ μὲ θαλασσιὰ συνεχῆ πολυγωνικὴ γραμμὴ τὴν ὁριογραμμὴ τοῦ παλαιοῦ αἰγιαλοῦ στὴ θέση «ΜΙΚΡΟ ΚΑΒΟΥΡΙ» Βουλιαγμένης.

3. Τὸ Φ. 187/2/419/19.6.79 ἔγγραφο τοῦ Γενικοῦ Ἐπιτελείου Ναυτικοῦ μὲ τὸ ὁποῖο μᾶς ἀνακοινώνει ὅτι συμφωνεῖ μὲ τὰ ὅρια ποὺ καθόρισε ἡ ἀνωτέρω Ἐπιτροπὴ στὴ θέση «ΜΙΚΡΟ ΚΑΒΟΥΡΙ» Βουλιαγμένης, ἀποφασίζουμε:

Ἐπικυρώνουμε τὴν ἀπὸ 26.1.1979 ἔκθεση τῆς Ἐπιτροπῆς καθορισμοῦ ὁριογραμμῆς αἰγιαλοῦ καὶ παραλίας καὶ παλαιοῦ αἰγιαλοῦ, καθὼς καὶ τὸ τοπογραφικὸ διάγραμμα ὑπὸ κλίμακα 1 : 500 ποὺ συντάχθηκε ἀπὸ τὴν Δ/νση Τεχνικῶν Ὑπηρεσιῶν τοῦ Ὑπουργείου Οἰκονομικῶν τὸν Ἰούλιο τοῦ 1978, ποὺ συνοδεύει τὴν προκειμένη ἔκθεση καθορισμοῦ τῆς ὁριογραμμῆς τοῦ αἰγιαλοῦ καὶ τῆς παραλίας καὶ τοῦ παλαιοῦ αἰγιαλοῦ στὴ θέση «ΜΙΚΡΟ ΚΑΒΟΥΡΙ» Βουλιαγμένης Ἀττικῆς.

Μὲ τὴν ἐπικυρούμενη ἔκθεση ἡ ἁρμόδια Ἐπιτροπὴ καθόρισε στὸ συνοδευτικὸ τῆς ἐκθέσεως τοπογραφικὸ διάγραμμα, μὲ κόκκινη συνεχῆ πολυγωνικὴ γραμμή, τὴν ὁριογραμμὴ τοῦ αἰγιαλοῦ, μὲ κίτρινη συνεχῆ πολυγωνικὴ γραμμὴ τὴν ὁριογραμμὴ τῆς παραλίας καὶ μὲ θαλασσιὰ συνεχῆ πολυγωνικὴ γραμμὴ τὴν ὁριογραμμὴ τοῦ παλαιοῦ αἰγιαλοῦ στὴν ἀνωτέρω θέση.

Ἡ ἀπόφαση αὐτὴ νὰ δημοσιευθεῖ στὴν Ἐφημερίδα τῆς Κυβερνήσεως.

Πειραιεύς, 12 Ἰουλίου 1979

Ὁ Ἀναπληρωτὴς Νομάρχης
Προϊστάμενος Δ/τος Πειραιῶς
Π. ΓΕΡΟΓΙΑΝΝΗΣ

ΕΚΘΕΣΙΣ

Ἐπιτροπῆς καθορισμοῦ τῶν ὁρίων τοῦ αἰγιαλοῦ
Ἄρθρ. 74 ΠΔ 636/77

Διὰ τὸν ἐπανακαθορισμὸν ὁρίων αἰγιαλοῦ - παραλίας εἰς περιοχὴν ΜΙΚΡΟ ΚΑΒΟΥΡΙ ΒΟΥΛΙΑΓΜΕΝΗΣ.

Ἐν Βουλιαγμένῃ τῇ 26.1.79, οἱ ὑπογεγραμμένοι:

1. Ἀντιπλοίαρχος Ἀνδρέας Λογιάκης, Ἀναπληρωτὴς Δ/ντοῦ Ὑδρογραφικῆς Ὑπηρεσίας τοῦ ΓΕΝ, ὡς Πρόεδρος.

2. Σκούρτσης Ἐλευθέριος, Προϊστάμενος ΔΤΥ Διαμ. Πειραιῶς, ὡς μέλος.

3. Ὀρδόλης Γεώργιος, Ἀναπληρωτὴς Δ/ντοῦ Οἰκ. Ἐφορίας Δημ. Κτημάτων Ἀθηνῶν, ὡς μέλος (ὡς ὑπ' ἀριθ. 808/25.1.79 ἔγγραφον τῆς οἰκον. Ἐφορίας Δημ. Κτημάτων Ἀθηνῶν), ἀποτελοῦντες τὴν ἐπιτροπὴν τοῦ ἄρθρ. 74 ΠΔ 636/77 καθορισμοῦ τῶν ὁρίων τοῦ αἰγιαλοῦ καὶ παραλίας δυνάμει τῆς ὑπ' ἀριθ. 601315/29.12.75 ἀποφάσεως Ἀναπληρωτοῦ Νομάρχου Δ/τος Πειραιῶς, λαβόντες ὑπ' ὄψιν:

α) Τὸ ὑπ' ἀριθ. 600758/3.8.78 ἔγγραφον τῆς Α' Οἰκ. Ἐφορ. Πειραιῶς διὰ τοῦ ὁποίου αἰτεῖται ὁ καθορισμὸς ὁρίων αἰγιαλοῦ παραλίας εἰς τὴν ἐν λόγῳ περιοχήν.

β) Τὸ ὑπὸ τοῦ Τοπ/φου Μηχ. Δ. Λάμπρου τῆς ΔΤΥ τοῦ Ὑπ. Οἰκονομικῶν συνταχθὲν ἀπὸ Ἰούλιον 1978 τοπογραφικὸν διάγραμμα κλιμ. 1 : 500, καὶ θεωρηθὲν ὑπὸ τῆς ΔΤΥ τοῦ Ὑπ. Οἰκονομικῶν τὴν 17.7.78.

γ) Τὰς διατάξεις τοῦ Α.Ν. 1540/38, ὡς ἐτροποποιήθη ὑπὸ τοῦ Α.Ν. 2344/40 καὶ τοῦ ΠΔ 636/77, καθ' ἃς ὁ καθορισμὸς τῆς ὁριογραμμῆς αἰγιαλοῦ καὶ παραλίας ἐκτελεῖται ἐπὶ τοπογραφικοῦ καὶ ὑψομετρικοῦ διαγράμματος, χαρασσομένης ἐπ' αὐτοῦ ἐρυθρᾶς γραμμῆς διὰ τὴν ὁριογραμμὴν τοῦ αἰγιαλοῦ καὶ εἰς περίπτωσιν καθ' ἣν ἕνεκα προσχώσεων ἢ ἄλλης αἰτίας εἶναι ἐμφανὲς ὅτι καθ' ὃν χρόνον ἐκτελεῖται ὁ καθορισμός, ὁ αἰγιαλὸς εἶναι διάφορος τοῦ ἐν τῷ παρελθόντι τοιούτου κ.λπ.

δ) Τὴν ἀπὸ 22.7.75 ἔκθεσιν ἐπιτροπῆς καὶ τὸ συνοδεῦον ταύτην τοπογραφικὸν διάγραμμα ἐπὶ τοῦ ὁποίου καθωρίσθησαν τότε τὰ ὅρια αἰγιαλοῦ - παραλίας καὶ παλαιοῦ αἰγιαλοῦ εἰς τὴν αὐτὴν περιοχήν.

ε) Τὴν ἐπελθοῦσαν μεταβολὴν λόγῳ διενεργηθεισῶν προσχώσεων.

ζ) Τὰ ἐκ τῆς διενεργηθείσης τὴν 26.1.79 αὐτοψίας προκύψαντα στοιχεῖα, ἀποφασίζει:

1. Ἐπανακαθορίζει ἐπὶ τοῦ ὡς ἄνω διαγράμματος:

α) Τὴν ὁριογραμμὴν τοῦ αἰγιαλοῦ διὰ συνεχοῦς ἐρυθρᾶς γραμμῆς 1, 2, ... 9.

β) Τὴν ὁριογραμμὴν τῆς παραλίας διὰ συνεχοῦς κιτρίνης γραμμῆς 1', 2', ... 12'.

γ) Τὴν ὁριογραμμὴν τοῦ παλαιοῦ αἰγιαλοῦ διὰ συνεχοῦς κυανῆς γραμμῆς 1'', 2'', ... 12'', βάσει τοῦ ἀπὸ 22.7.75 καθορισθέντος αἰγιαλοῦ καὶ παλαιοῦ αἰγιαλοῦ.

2. Ἐξαιρεῖται τῆς παραλίας (περιγραφόμενον διὰ κιτρίνης γραμμῆς) τὸ εἰς τὴν λωρίδα τῆς παραλίας τμῆμα κτίσματος μεταξὺ τῶν κορυφῶν 3' καὶ 4' ὡς ΓΝΣΚ 630/64.

Ἡ ἐξασφάλισις τῶν ὁριογραμμῶν δεικνύεται ἐπὶ τοῦ διαγράμματος.

Ὁ Πρόεδρος
Ἀντιπλοίαρχος ΑΝΔΡΕΑΣ ΛΟΓΙΑΚΗΣ
Ὑποδιευθυντὴς ΥΥ
Ἀναπληρωτὴς
Διευθυντοῦ Ὑδρογραφικῆς Ὑπηρεσίας

Τὰ Μέλη
1. ΣΚΟΥΡΤΣΗΣ ΕΛΕΥΘΕΡΙΟΣ
Προϊστάμενος ΔΤΥ Διαμ. Πειραιῶς
2. ΟΡΔΟΛΗΣ ΓΕΩΡΓΙΟΣ
Ἀναπληρωτὴς Δ/ντοῦ Οἰκ. Ἐφορ.
Δημ. Κτημάτων.

Υπόμνημα επικαιροποιηθέντος καθορισμού των ορίων αιγιαλού

Άρθρ. 74 Π.Δ. 636/77

1. Επανακαθορισμός ορίων αιγιαλού και παραλίας και παλαιού αιγιαλού κατόπιν εδαφικής μεταβολής λόγω προσχώσεων και εκτελέσεως λιμενικών έργων.

2. ▬▬▬ 1, 2 ... 9 καθορισθείσα οριογραμμή αιγιαλού
▬▬▬ 1', 2' ... 12' -//- -//- παραλίας
——— 1'', 2'' ... 12'' -//- -//- παλαιού αιγιαλού
— — — οριογραμμή αιγιαλού καθορισθείσα το έτος 1975 } Παραμένει εν ισχύι καθ' όσον δεν μετεβλήθη η κατάστασις
▬ ▬ ▬ -//- παραλίας -//- -//- 1975 }

3. Συνοδεύει την από 26-1-77 Έκθεσιν της Επιτροπής.

4. Εξαιρείται της παραλίας το εις αυτήν τμήμα του κτίσματος μεταξύ των σημείων 3' και 4'.


ΤΑ ΜΕΛΗ


Ελευθέριος [illegible]
Επιμ/της Δ.Ε. [illegible]


Γεώργιος Κ. [illegible]
[illegible]


Ο ΠΡΟΕΔΡΟΣ

Ανδρέας Λογιάκης
Αντιπλοίαρχος

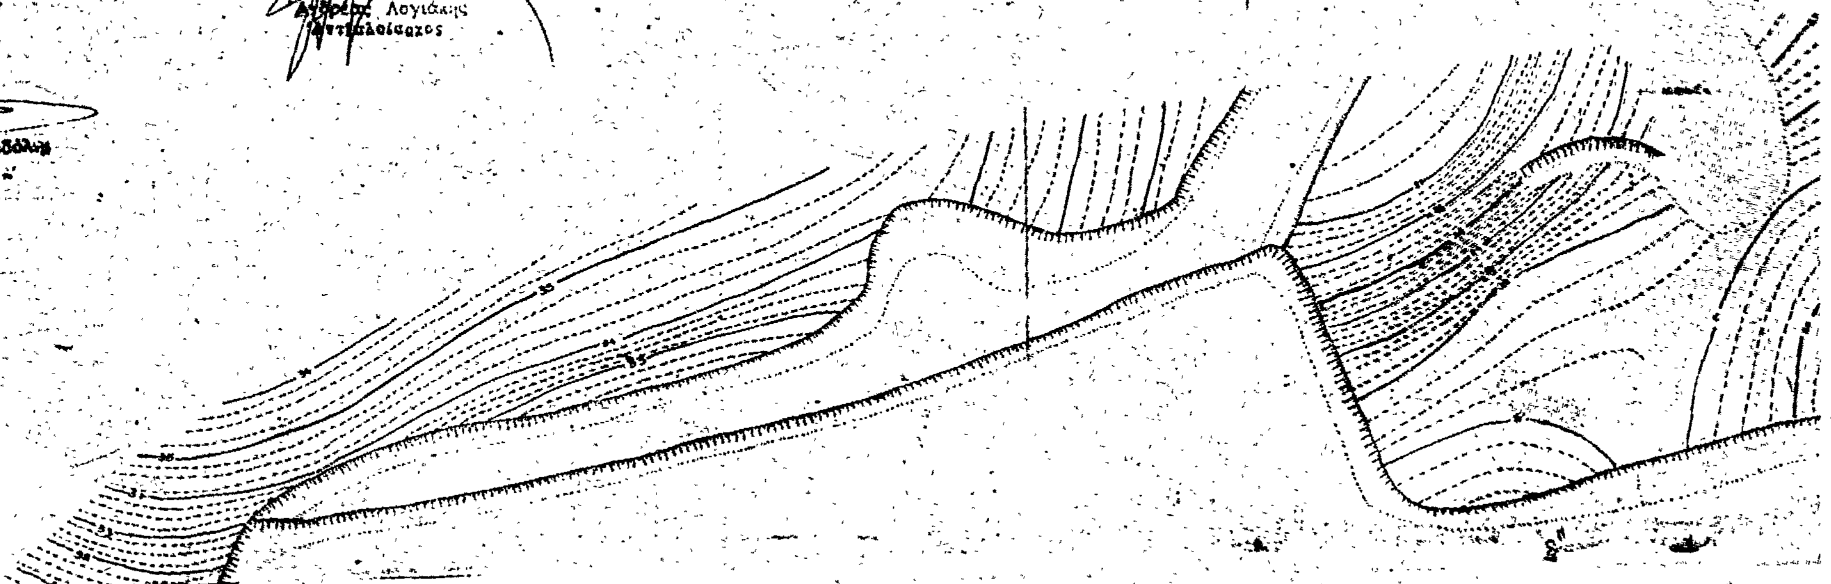

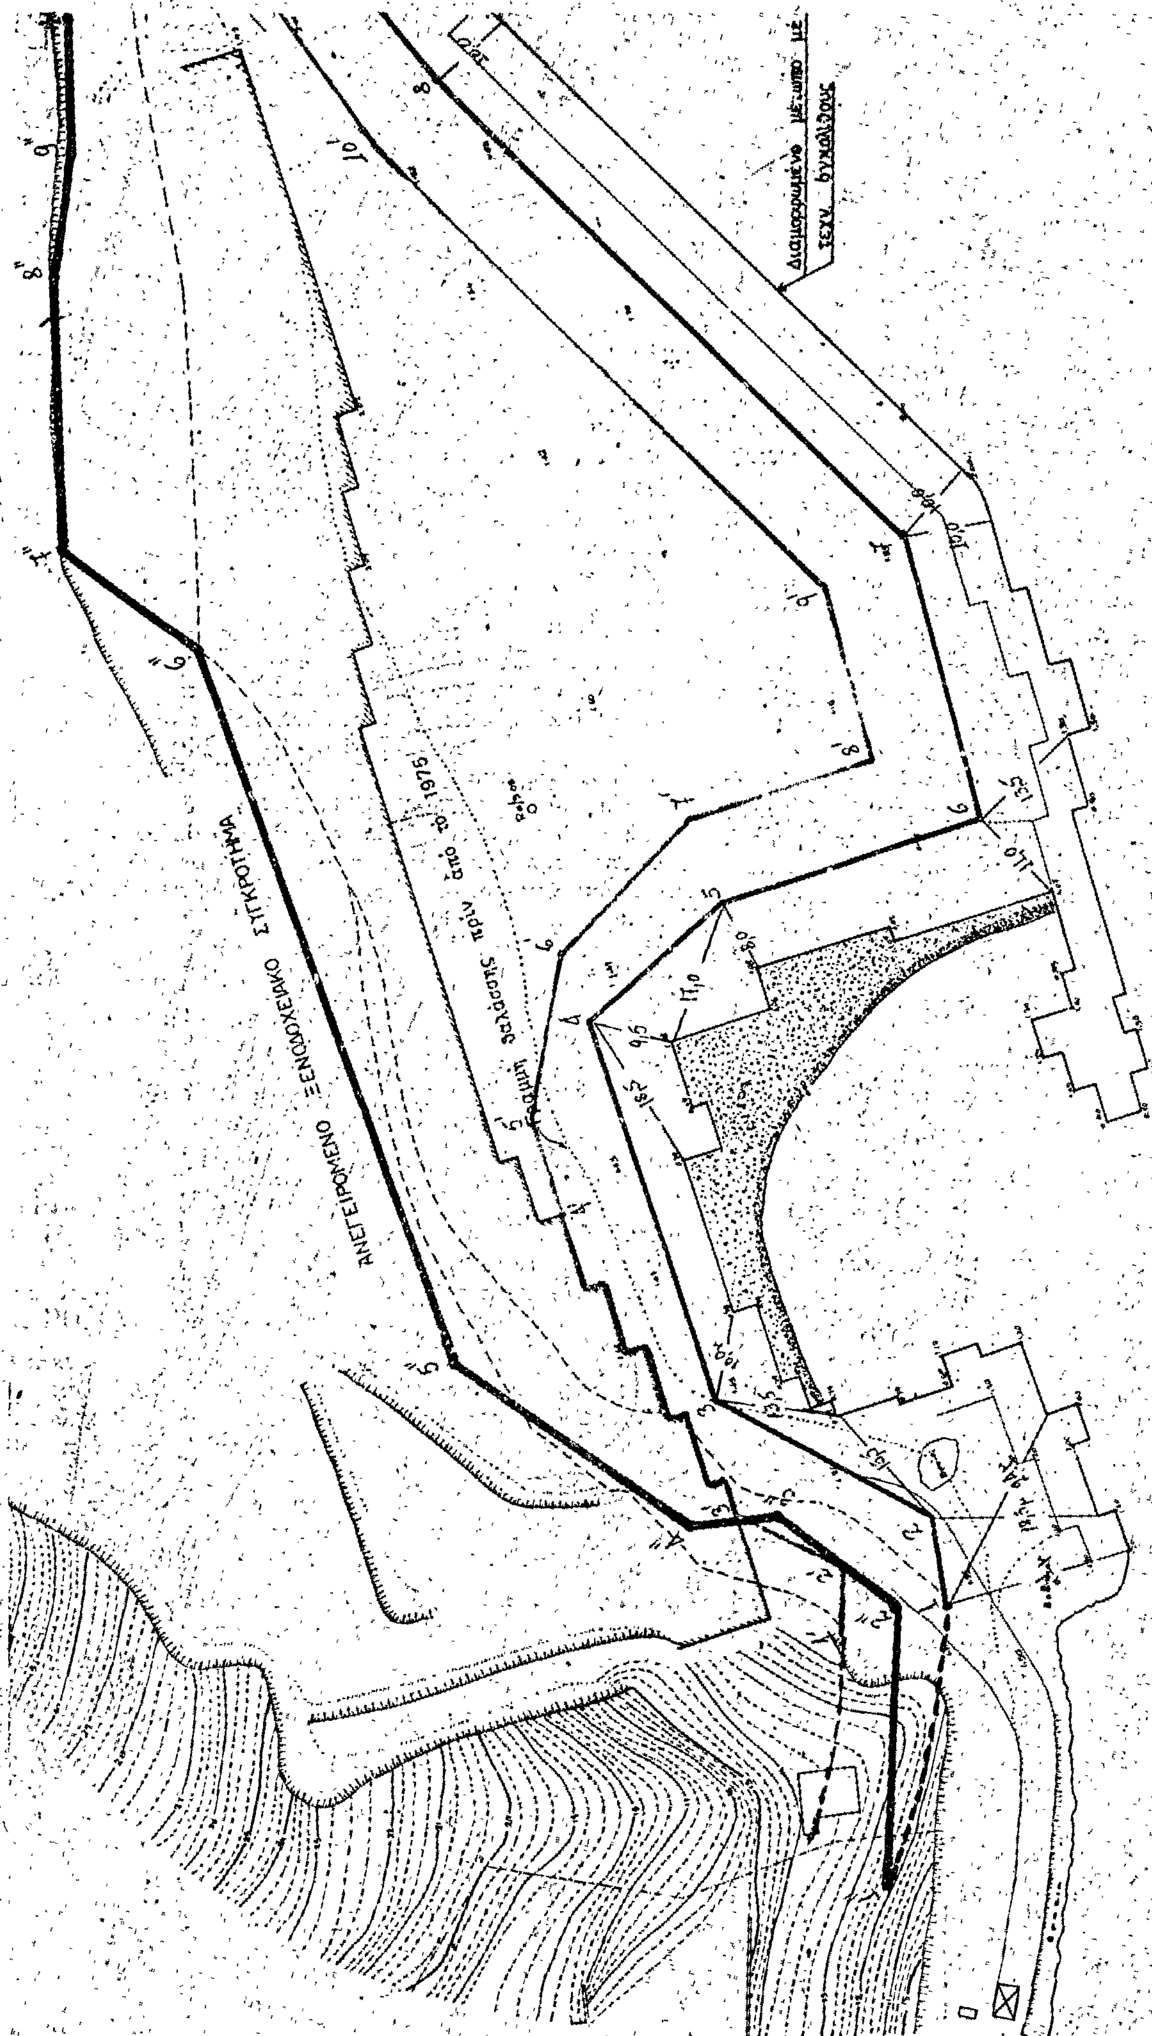
ΑΝΕΓΕΙΡΟΜΕΝΟ ΞΕΝΟΔΟΧΕΙΑΚΟ ΣΥΓΚΡΟΤΗΜΑ
θ ά λ α σ σ α

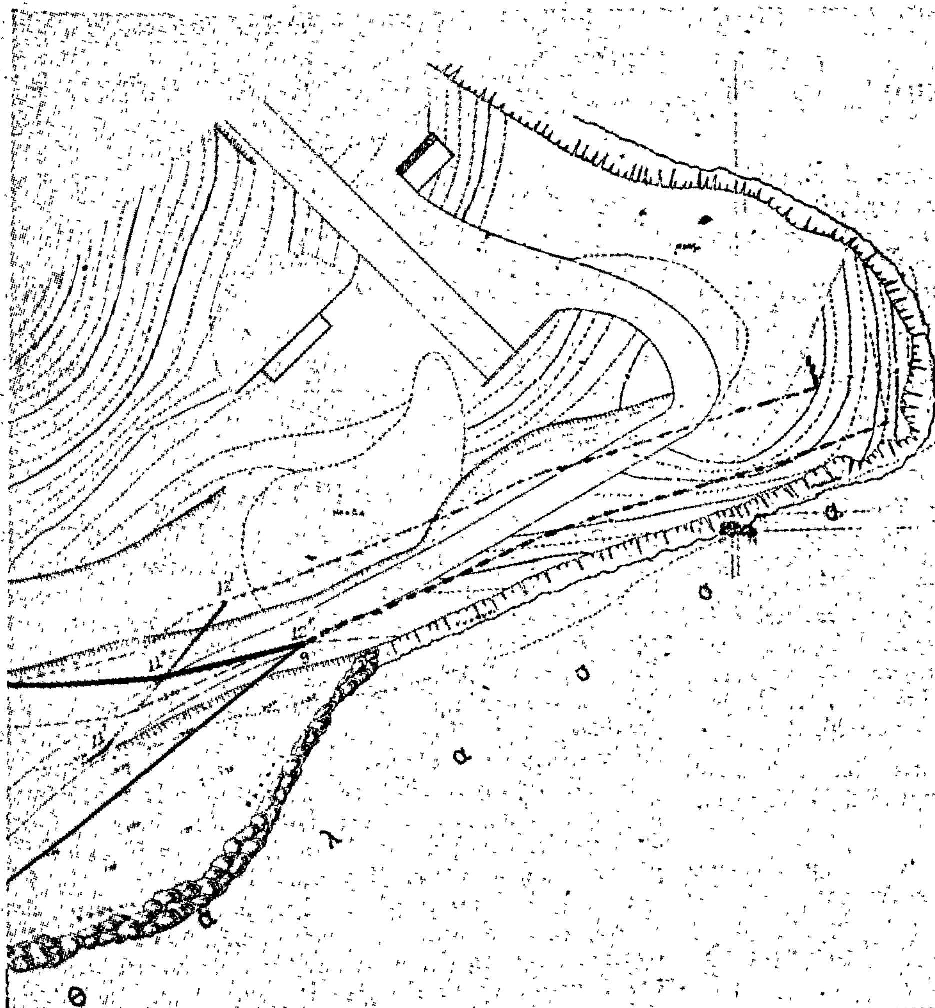

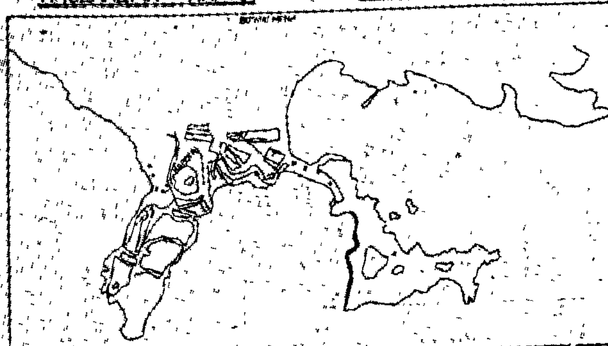

ΥΠΟΥΡΓΕΙΟ ΟΙΚΟΝΟΜΙΚΩΝ
ΔΙΕΥΘΥΝΣΗ ΤΕΧΝΙΚΩΝ ΥΠΗΡΕΣΙΩΝ
ΤΜΗΜΑ Α'

ΤΟΠΟΓΡΑΦΙΚΟ ΔΙΑΓΡΑΜΜΑ
ΚΛΙΜΑΚΑ 1:500

Σύνολο φύλλων: 1
Αρ. φύλλου: 1

ΝΟΜΟΣ: ΑΤΤΙΚΗΣ
ΘΕΣΗ: ΜΙΚΡΟ ΚΑΒΟΥΡΙ
ΑΡΜΟΔ. ΟΙΚ. ΕΦΟΡΙΑ: ΔΗΜ. ΚΤΗΜΑΤΩΝ ΑΘΗΝΩΝ
ΑΡΙΘ. ΠΡΩΤΟΚΟΛΛΟΥ: 42...

ΕΘΕΩΡΗΘΗ Αθήναι 17-7-78 Ο Διευθυντής	ΕΘΕΩΡΗΘΗ Αθήναι 17-7-78 Ο Προϊστάμενος	Αθήναι Ιούλιος 1978 Οι Συντάξαντες		Αθήναι 11-7-78 Η Σχεδιάστρια
Γ. ΚΟΚΚΑΣ	ΓΡ. ΞΗΡΟΓΙΑΝΝΗΣ	ΔΗΜ. ΛΑΜΠΡΟΥ Τοπ/φος Μηχ.	Δ. ΣΤΑΥΡΟΠΟΥΛΟΣ Τεχν. Βοηθός	ΣΤΕΦ. [illegible]

'Αριθ. Ο.Ε. 11128 (3)

Περὶ ἀναγκαστικῆς ἀπαλλοτριώσεως ἐκτάσεως 16.255 τ.μ., γιὰ τὴ βελτίωση τῆς ὁδοῦ ἀριθμὸς 27 (Χανιά-'Αλικιανὸς-Φουρνές).

Ο ΝΟΜΑΡΧΗΣ ΧΑΝΙΩΝ

Ἔχοντας ὑπόψη:

1. Τὶς διατάξεις τοῦ Ν.Δ. 797/71 «περὶ ἀναγκαστικῶν ἀπαλλοτριώσεων», σὲ συνδυασμὸ μὲ τὶς διατάξεις τοῦ Β.Δ. 139/71 «περὶ τῆς ἁρμοδιότητος τῶν Νομαρχῶν πρὸς κήρυξιν ἀναγκαστικῶν τινῶν ἀπαλλοτριώσεων».

2. Τὶς διατάξεις τοῦ ἄρθρου 23 τοῦ ἀπὸ 25.11.1929 Δ/τος «περὶ κωδικοποιήσεως τῶν περὶ κατασκευῆς καὶ συντηρήσεως ὁδῶν κειμένων διατάξεων», καὶ

3. Τὸ ἔγγραφο τῆς 2ης Δ.Ε.Κ.Ε. ἀριθ. 1202/4.7.1979 «περὶ κηρύξεως ὡς ἀναγκαστικῆς τῆς ἀναφερομένης στὸ θέμα ἀπαλλοτριώσεως», ἀποφασίζουμε:

Κηρύσσουμε τὴν ἀναγκαστικὴ ἀπαλλοτρίωση, γιὰ λόγους δημόσιας ὠφέλειας καὶ συγκεκριμένα γιὰ τὴ βελτίωση τοῦ τμήματος 'Αλικιανὸς-Φουρνές, (ἀπὸ μνημεῖο χ.θ. 0+000 μέχρι τὴν ἔξοδο Φουρνὲ χ.θ. 3+114,64), τῆς ἐπαρχιακῆς ὁδοῦ ἀριθ. 27, διάφορα κτήματα, μετὰ τῶν ἐπικειμένων, συνολικῆς ἐκτάσεως 16.255 τ.μ., ὅπως φαίνονται καὶ ὁρίζονται στὸ ἀπὸ 28.11.1978 κτηματολογικὸ διάγραμμα καὶ κτηματολογικὸ πίνακα τοῦ πολιτικοῦ μηχανικοῦ Νικολάου Δαλιεράκη, θεωρημένα στὶς 15.1.1979 ἀπὸ τὸ Δ/ντὴ Τεχνικῶν Ὑπηρεσιῶν Χανίων, ὑπὸ κλίμακα 1 : 1.000.

Στὴν ἔκταση ποὺ ἀπαλλοτριώνεται προβάλλουν δικαιώματα κυριότητας οἱ: α) Στυλιανὸς Δαμιανὸς β) 'Αργυρὼ Φεραρόλη κλπ.

Ἡ ἀπαλλοτρίωση κηρύσσεται ὑπὲρ τοῦ Δημοσίου μὲ δαπάνη τοῦ ἰδίου, ἀπὸ τὸ πρόγραμμα τῶν Δημοσίων 'Επενδύσεων.

Ἡ ἀπόφαση αὐτὴ νὰ δημοσιευθεῖ στὴν 'Εφημερίδα τῆς Κυβερνήσεως.

Χανιά, 23 'Ιουλίου 1979

Ὁ Νομάρχης

ΓΕΩΡΓΙΟΣ ΧΑΡΑΛΑΜΠΟΠΟΥΛΟΣ

ΑΝΑΚΟΙΝΩΣΕΙΣ

'Αριθ. Η. 19012 (4)

Περὶ ἀνακοινώσεως παρακαταθέσεως ἀποζημιώσεως ἀπὸ ἀναγκαστικὴ ἀπαλλοτρίωση, γιὰ τὴν κατασκευὴ καὶ διαπλάτυνση ὁδοῦ προσπελάσεως τῶν ὀχημάτων πρὸς προβλῆτα προσγειαλώσεως πορθμείου Λαμπίρη τῆς Ν.Ε.Ο. Κορίνθου Πατρῶν.

Ο ΝΟΜΑΡΧΗΣ ΑΧΑΪΑΣ

Ἔχοντας ὑπόψη τὰ ἄρθρα 7 καὶ 8 τοῦ Ν.Δ. 797/71 «περὶ ἀναγκαστικῶν ἀπαλλοτριώσεων», γνωστοποιοῦμε στοὺς κατωτέρω ἀναφερομένους:

α) Σ' αὐτοὺς ποὺ ἔχουν ἢ διεκδικοῦν δικαιώματα κυριότητας στὰ ἀναγκαστικῶς ἀπαλλοτριωθέντα ἀκίνητα μὲ ἀπόφαση τοῦ Νομάρχη 'Αχαΐας ἀρ. 4961/1 Μαΐου 1975, γιὰ τὴν κατασκευὴ καὶ διαπλάτυνση ὁδοῦ προσπελάσεως τῶν ὀχημάτων πρὸς προβλῆτα προσγειαλώσεως πορθμείου Λαμπίρη τῆς Ν.Ε.Ο. Κορίνθου Πατρῶν.

β) Στοὺς τυχὸν ἐπὶ τῶν ἀκινήτων τούτων ἐγγεγραμμένους ἐνυπόθηκους ἢ κατασχόντες δανειστὲς ἢ τρίτους διεκδικητές, ὅτι ἡ προσωρινὴ ἀποζημίωση, ποὺ καθορίστηκε μὲ τὴν ἀπόφαση τοῦ 'Εφετείου Πατρῶν ἀρ. 4/79, γιὰ ὅλα τὰ ἀκίνητα μὲ τὰ ἐπικείμενα σ' αὐτά, ὅπως εἰκονίζονται στὸ οἰκεῖο κτηματολογικὸ διάγραμμα καὶ στὸ σχετικὸ κτηματολογικὸ πίνακα, ἔχει κατατεθεῖ στὸ Δημόσιο Ταμεῖο Α'. Πατρῶν, Γραφεῖο Παρακαταθηκῶν καὶ Δανείων καὶ ἐκδόθηκε γι' αὐτὸ τὸ σκοπὸ τὸ 58499/4.7.79 Γραμμάτιο Συστάσεως Παρακαταθήκης ἀπὸ τὸ Γραφεῖο Παρακαταθηκῶν Α'. Πατρῶν, γιὰ συνολικὸ ποσὸ δραχμῶν διακόσιες ἑξήντα ἑπτὰ χιλιάδες τριακόσιες (267.300).

Ἡ ἀποζημίωση αὐτὴ πρέπει νὰ ἀποδοθεῖ στοὺς κατὰ Νόμο δικαιούχους.

Ἡ ἀπόφαση αὐτὴ νὰ δημοσιευθεῖ στὴν 'Εφημερίδα τῆς Κυβερνήσεως.

Πάτρα, 18 'Ιουλίου 1979

Μὲ 'Εντολὴ Νομάρχη

Ὁ Διευθυντὴς Τεχν. Ὑπηρεσιῶν

ΑΝΔΡ. ΓΕΩΡΓΑΝΤΟΠΟΥΛΟΣ

'Αριθ. Η. 19193 (5)

Περὶ ἀνακοινώσεως, καταθέσεως συμπληρωματικῆς ἀποζημιώσεως ἀπὸ ἀναγκαστικὴ ἀπαλλοτρίωση γιὰ τὴ βελτίωση τῆς 25 'Επαρχ. ὁδοῦ, (συμπληρωματική, Αἰγίου-Κούμαρι-Δαφνῶν).

Ο ΝΟΜΑΡΧΗΣ ΑΧΑΪΑΣ

Ἔχοντας ὑπόψη τὰ ἄρθρα 7 καὶ 8 τοῦ Ν.Δ. 797/71 «περὶ ἀναγκαστικῶν ἀπαλλοτριώσεων», γνωστοποιοῦμε στοὺς κατωτέρω ἀναφερομένους:

α) Σ' αὐτοὺς ποὺ ἔχουν ἢ διεκδικοῦν δικαιώματα κυριότητας στὰ ἀναγκαστικῶς ἀπαλλοτριωθέντα ἀκίνητα μὲ τὴν ἀπόφαση τοῦ Νομάρχη 'Αχαΐας ἀρ. 20304/Β-14/23.10.75, ἡ ὁποία δημοσιεύτηκε στὸ 253/75 Φ.Ε.Κ. τεῦχος Δ' γιὰ τὴ βελτίωση τῆς 25ης 'Επαρχ. ὁδοῦ, (συμπληρωματική, Αἰγίου-Κούμαρι-Δαφνῶν).

β) Στοὺς τυχὸν ἐπὶ τῶν ἀκινήτων τούτων ἐγγεγραμμένους ἐνυπόθηκους ἢ κατασχόντες δανειστὲς ἢ τρίτους διεκδικητές, ὅτι ἡ ὁριστικὴ ἀποζημίωση ποὺ καθορίστηκε μὲ τὴν ἀπόφαση τοῦ 'Εφετείου Πατρῶν ἀρ. 439/1977, γιὰ ὅλα τὰ ἀκίνητα μὲ τὰ ἐπικείμενα σ' αὐτούς, ὅπως εἰκονίζονται στὸ οἰκεῖο κτηματολογικὸ διάγραμμα καὶ στὸ σχετικὸ κτηματολογικὸ πίνακα ἔχει κατατεθεῖ στὸ Δημόσιο Ταμεῖο Αἰγίου, Γραφεῖο Παρακαταθηκῶν καὶ Δανείων καὶ ἐκδόθηκε γι' αὐτὸ τὸ σκοπὸ τὸ 9500/7 'Ιουλίου 1979 Γραμμάτιο Συστάσεως Παρακαταθήκης ἀπὸ τὸ Γραφεῖο Παρακαταθηκῶν Αἰγίου, γιὰ ποσὸ δραχμῶν πενήντα πέντε χιλιάδων τετρακοσίων ἑβδομήντα (55.470).

Ἡ ἀποζημίωση αὐτὴ πρέπει νὰ ἀποδοθεῖ στοὺς κατὰ Νόμο δικαιούχους.

Ἡ ἀπόφαση αὐτὴ νὰ δημοσιευθεῖ στὴν 'Εφημερίδα τῆς Κυβερνήσεως.

Πάτραι, 17 'Ιουλίου 1979

Μὲ ἐντολὴ Νομάρχη

Ὁ Διευθυντὴς Τεχνικῶν Ὑπηρεσιῶν

ΑΝΔΡ. ΓΕΩΡΓΑΝΤΟΠΟΥΛΟΣ

'Αριθ. 1244 (6)

Περὶ ἀνακοινώσεως παρακαταθέσεως ἀποζημιώσεως ἐξ ἀναγκαστικῆς ἀπαλλοτριώσεως ἀκινήτων πρὸς κατασκευὴν τῆς ἐπαρχιακῆς ὁδοῦ Ξηρόβρυσης - Κορομηλιᾶς - Πλαγιᾶς - 'Αγίας Κυριακῆς.

Ο ΠΡΟΕΔΡΟΣ
ΤΟΥ ΝΟΜΑΡΧΙΑΚΟΥ ΤΑΜΕΙΟΥ ΚΙΛΚΙΣ

Ἔχοντες ὑπ' ὄψει τὰ ἄρθρα 7 καὶ 8 τοῦ Ν. Δ/τος 797/71 «περὶ ἀναγκαστικῶν ἀπαλλοτριώσεων» φέρομεν εἰς γνῶσιν τῶν κάτωθι ἀναφερομένων:

α) Τῶν κεκτημένων ἢ ἀξιούντων δικαιώματα κυριότητος ἐπὶ τῶν δυνάμει τῆς ὑπ' ἀριθ. 3950/1.6.1977 ἀποφάσεως Νομαρχίας Κιλκὶς δημοσιευθείσης εἰς ΦΕΚ 191/11.6.1977 τεῦχος Δ' ἀναγκαστικῶς ἀπαλλοτριωθέντων ἀκινήτων πρὸς κατασκευὴν τῆς ἐπαρχιακῆς ὁδοῦ Ξηρόβρυσης - Κορομηλιᾶς - Πλαγιᾶς - 'Αγίας Κυριακῆς.

β) Τῶν τυχὸν ἐπὶ τῶν ἀκινήτων τούτων ἐγγεγραμμένων ἐνυποθήκων ἢ κατασχόντων δανειστῶν ἢ τρίτων διεκδικητῶν, ὅτι ἡ δυνάμει τῆς ὑπ' ἀριθμ. 643/26.3.1979 ἀποφάσεως τοῦ Ἐφετείου Θεσσαλονίκης καθορισθεῖσα προσωρινὴ ἀποζημίωσις δι' ἅπαντα τὰ ἀκίνητα, μετὰ τῶν ἐπικειμένων, ὡς ταῦτα εἰκονίζονται εἰς τὸ οἰκεῖον κτηματολογικὸν διάγραμμα καὶ τὸν σχετικὸν κτηματολογικὸν πίνακα κατετέθη εἰς τὸ Ταμεῖον Παρακαταθηκῶν καὶ Δανείων ἐκδοθέντος πρὸς τοῦτο τοῦ ὑπ' ἀριθ. 5376/14.7.1979 γραμματίου συστάσεως παρακαταθήκης παρὰ τοῦ Γραφείου Κιλκὶς διὰ συνολικὸν ποσὸν διακοσίων ἑξήκοντα ἑπτὰ χιλιάδων πεντακοσίων (267.500).

Ἡ ἀποζημίωσις αὐτὴ εἶναι ἀποδοτέα εἰς τοὺς κατὰ νόμον δικαιούχους.

Ἡ παροῦσα δημοσιευθήτω διὰ τῆς Ἐφημερίδος τῆς Κυβερνήσεως.

Ἐν Κιλκὶς τῇ 17 Ἰουλίου 1979

Ὁ Πρόεδρος
Γ. ΑΣΗΜΑΚΟΣ

Ἀριθ. 2621 (7)

Περὶ ἀνακοινώσεως παρακαταθέσεως συμπληρωματικῆς ἀποζημιώσεως ἀπὸ ἀναγκαστικὴ ἀπαλλοτρίωση γιὰ τὴν ἀνέγερση διδακτηρίου τῆς Τεχνικῆς Σχολῆς Σπάρτης, ποὺ κεῖται παρὰ τὴν Ἐθνικὴ ὁδὸ Σπάρτης - Γυθείου.

Ο ΠΡΟΕΔΡΟΣ
ΤΟΥ ΝΟΜΑΡΧΙΑΚΟΥ ΤΑΜΕΙΟΥ ΛΑΚΩΝΙΑΣ

Ἔχοντας ὑπόψη τὰ ἄρθρα 7 καὶ 8 τοῦ Ν.Δ. 797/71 «περὶ ἀναγκαστικῶν ἀπαλλοτριώσεων», γνωστοποιοῦμε στοὺς κατωτέρω :

α) Ἐκείνους ποὺ ἀξιώνουν δικαιώματα κυριότητας στὰ δυνάμει τῆς Π.6522/4747/24.7.1976 Κοινῆς Ἀποφάσεως τῶν Ὑπουργῶν Οἰκονομικῶν καὶ Ἐθνικῆς Παιδείας καὶ Θρησκευμάτων (ΦΕΚ 225/6.8.1976 τ.Δ'), ἀναγκαστικῶς ἀπαλλοτριωθέντα ἀκίνητα γιὰ τὴν ἀνέγερση διδακτηρίου τῆς Τεχνικῆς Σχολῆς Σπάρτης, ποὺ κεῖται παρὰ τὴν Ἐθνικὴ ὁδὸ Σπάρτης - Γυθείου στὴ Χ.Θ. Ο +900.

β) Στοὺς τυχὸν ἐγγεγραμμένους ἐνυποθήκους στὰ ἀκίνητα αὐτὰ ἢ κατασχόντες δανειστὲς ἢ Τρίτους διεκδικητές, ὅτι ἡ δυνάμει τῆς 354/1978 Ἀποφάσεως τοῦ Ἐφετείου Ναυπλίου καθορισθεῖσα ὁριστικὴ τιμὴ μονάδος ἀποζημιώσεως, γιὰ ὅλα τὰ ἀκίνητα μαζὶ μὲ τὰ ἐπικείμενα, καθὼς αὐτὰ εἰκονίζονται στὸ οἰκεῖο Κτηματολογικὸ Διάγραμμα καὶ στὸν ἐπ' αὐτοῦ Κτηματολογικὸ Πίνακα, κατατέθηκε στὸ Ταμεῖο Παρακαταθηκῶν καὶ Δανείων καὶ ἐκδόθηκε γι' αὐτὸ τὸ 8145/12.7.1979 Γραμμάτιο Συστάσεως Παρακαταθήκης ποσοῦ δραχμῶν (4.221.600) τοῦ Γραφείου Σπάρτης, γιὰ συμπληρωματικὴ παρακατάθεση.

Ἡ ἀρχικὴ παρακατάθεση ἔγινε τὴν 19.1.1979, γιὰ ποσὸ δρχ. (8.582.400) καὶ ἐκδόθηκε τὸ 7999/19.1.79 Γραμμάτιο Συστάσεως Παρακαταθήκης τοῦ Γραφείου Σπάρτης.

Τώρα, μετὰ τὴν συμπληρωματικὴ αὐτὴ παρακατάθεση, τὸ ὁλικὸ ποσὸ τῆς ἀνωτέρω ἀπαλλοτριώσεως ἀνέρχεται σὲ δραχμὲς (12.804.000).

Ἡ ἀποζημίωση αὐτὴ (συμπληρωματικὴ) εἶναι ἀποδοτέα στοὺς κατὰ Νόμο δικαιούχους.

Ἡ ἀπόφαση αὐτὴ νὰ δημοσιευθεῖ στὴν Ἐφημερίδα τῆς Κυβερνήσεως.

Σπάρτη, 20 Ἰουλίου 1979

Ὁ Πρόεδρος
κ.ἀ.α.
Ὁ Σύμβουλος Νομαρχίας
ΔΗΜΗΤΡ. Ι. ΓΡΑΜΜΑΤΙΚΟΣ

ΠΟΛΕΟΔΟΜΙΑ

ΑΠΟΦΑΣΕΙΣ

Ἀριθ. Τ.Υ. 15576 (8)

Περὶ χαρακτηρισμοῦ ὁδοῦ ὡς διατηρητέας ὡς νομίμως ὑφισταμένης πρὸ τοῦ ἔτους 1923 στὸν Ν. Ἡρακλείου.

Ο ΝΟΜΑΡΧΗΣ ΗΡΑΚΛΕΙΟΥ

Ἔχοντας ὑπόψη :

1. Τὶς διατάξεις τοῦ ἄρθρου 20 τοῦ ἀπὸ 17.7.1923 Ν. Δ/τος «περὶ σχεδίων πόλεων κλπ.».
2. Τὶς διατάξεις τοῦ Ν. 3200/55 «περὶ Διοικητικῆς ἀποκεντρώσεως».
3. Τὸ 712/1970 Β.Δ/γμα «περὶ καθορισμοῦ τῶν διατηρουμένων ὑπὲρ τοῦ Ὑπουργοῦ κλπ. ἁρμοδιοτήτων».
4. Τὸ 532/1970 Ν. Δ/γμα «περὶ διοικητικῆς ἀποκεντρώσεως».
5. Τὴν 23/86/22.6.1979 γνωμοδότησή τοῦ στὴ Νομαρχία Ἡρακλείου Συμβουλίου Δημ. Ἔργων.
6. Τὴν Τ.Υ. 11215/8.2.79 αἴτηση τῶν Βασιλείου καὶ Εὐγενίας Παπαδάκη - Λιαπάκη, ἐπειδή :

Ὅπως προκύπτει ἀπὸ τὸ συμβόλαιο μὲ ἀριθμ. 4204/31 τοῦ Συμβ/φου Ἐμμανουὴλ Καλιωράκη ποὺ εἶναι καὶ τὸ πρῶτο Συμβόλαιο μεταβιβάσεως ἀπὸ τοῦ ἔτους 1925 τοῦ ἀκινήτου ἀπὸ τὴν Ἐθνικὴ Τράπεζα, σὲ ἰδιώτη, ὁ δρόμος ποὺ ἔχει πρόσοψη ἡ ἰδιοκτησία τῶν Βασιλείου καὶ Εὐγενίας Παπαδάκη—Λιαπάκη προϋπάρχει τοῦ ἔτους 1923, ἀποφασίζουμε :

Χαρακτηρίζουμε τὴν ὁδὸ ὅπως φαίνεται στὸ συνημμένο τοπογραφικὸ διάγραμμα τοῦ Πολιτικοῦ Μηχ/κοῦ Ἐμμ. Κατζηλάκη μὲ στοιχεῖα Α',Β',Γ',Δ',Ε',Ζ',Η',Θ',Ι',Γ,Β,Κ',Λ, ὡς νομίμως ὑφισταμένη πρὸ τοῦ ἔτους 1923 καὶ συνεπῶς διατηρητέα.

Ἡράκλειο, 18 Ἰουλίου 1979

Ὁ Νομάρχης
Σ. ΤΣΙΡΚΑΣ

260

261

15576


18-7-79

ΕΜΜΑΝΟΥΗΛ Ε. ΠΛΕΥΡΗΣ
ΠΟΛΙΤΙΚΟΣ ΜΗΧΑΝΙΚΟΣ

Οδός Σχεδίου Πόλεως

Οδός Μηλιάρα

Ιδιοκτησία	Βασιλείου & Ευγενίας Παπαδάκη-Λιαπάκη
Θέση	Οδός Σουμερλή
Σχέδιο	Τοπογραφικό διάγραμμα
Κλίμαξ	1:200
Μελετητής	ΜΑΝΩΛΗΣ Α. ΚΑΤΖΗΛΑΚΗΣ ΑΡΧΙΤΕΚΤΩΝ ΜΗΧΑΝΙΚΟΣ ΗΡΑΚΛΕΙΟΝ-ΚΡΗΤΗΣ ΤΗΛ. 234979
4-2-1979	

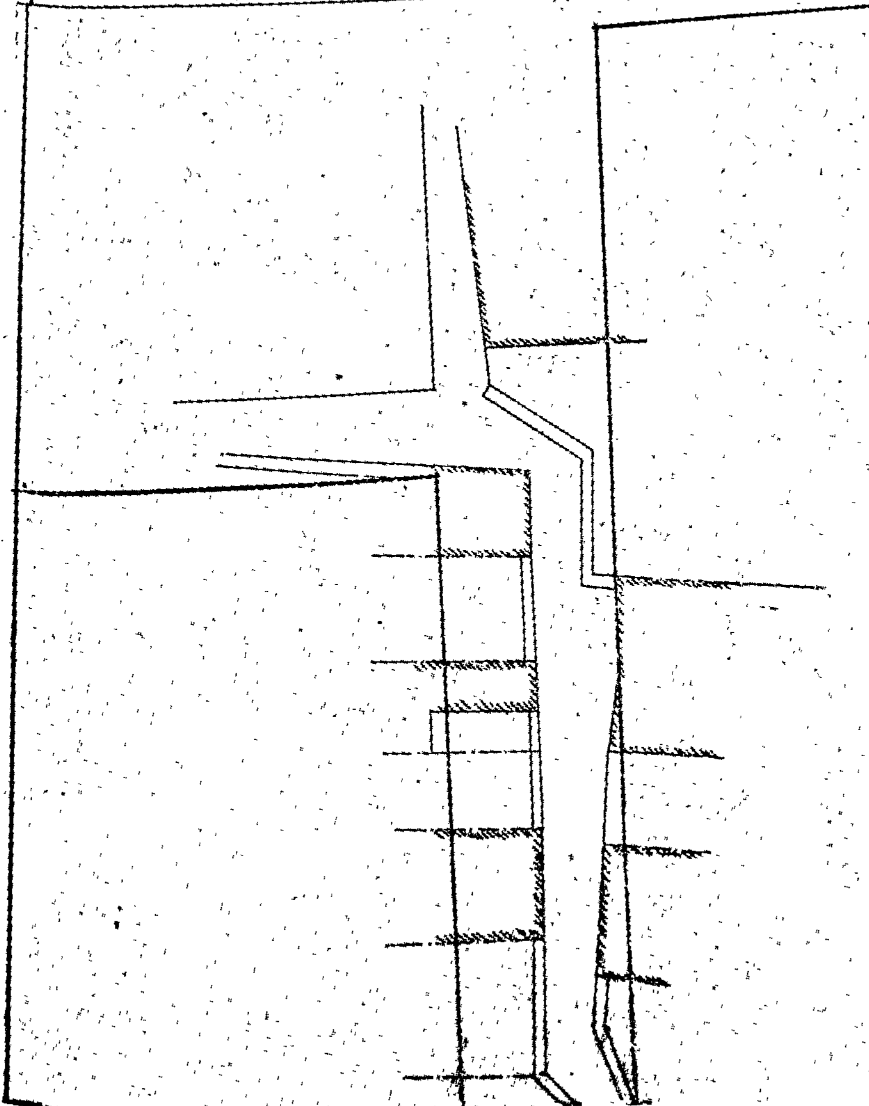

'Αριθ. ΚΘ/1745 (9)

Περὶ ἐγκρίσεως ἐπεκτάσεως ρυμοτομικοῦ σχεδίου Κοινότητος Κωσταραζίου, Ν. Καστορίας.

Ο ΝΟΜΑΡΧΗΣ ΚΑΣΤΟΡΙΑΣ

Ἔχοντες ὑπ' ὄψει:

1. Τὸ Ν. 3200/55 «περὶ Διοικητικῆς 'Αποκεντρώσεως».
2. Τὸ Ν.Δ. 532/70 «περὶ συμπληρώσεως τῶν διατάξεων περὶ Διοικητικῆς ἀποκεντρώσεως».
3. Τὸ Β.Δ. 712/70 «περὶ καθορισμοῦ τῶν διατηρουμένων ὑπὲρ τοῦ 'Υπουργοῦ κ.λπ.» ὡς ἐτροποποιήθη καὶ συνεπληρώθη διὰ τῶν Β. Δ/των 677/71 καὶ 198/72.
4. Τὸ ἄρθρον 21 τοῦ ἀπὸ 3.4.29 Δ/τος περὶ Γ.Ο.Κ.
5. Τὰς διατάξεις τοῦ ἀπὸ 17.7.1923 Ν.Δ. «περὶ σχεδίων πόλεων κ.λ.π.» ὡς συνεπληρώθησαν καὶ ἐτροποποιήθησαν μεταγενεστέρως.
6. Τὰς διατάξεις τοῦ Ν. Δ/τος 1018/71 «περὶ τροποποιήσεως καὶ συμπληρώσεως τοῦ Α.Ν. 314/68 «περὶ παροχῆς εἰς τὸν 'Υπουργὸν Βορείου 'Ελλάδος καὶ τοὺς Νομάρχας ἁρμοδιοτήτων ἐπὶ θεμάτων ἐγκρίσεως, ἐπεκτάσεως, ἢ τροποποιήσεως σχεδίων πόλεων καὶ Κωμῶν».
7. Τὴν σύμφωνον γνωμοδότησιν τοῦ Περιφερειακοῦ Συμβουλίου Δημοσίων Ἔργων Τμήματος Νομοῦ Καστορίας διατυπωθεῖσαν εἰς τὴν ὑπ' ἀριθμ. 35/76 πρᾶξιν αὐτοῦ (Συνεδρίασις 4η τῆς 13.5.1976), ἀποφασίζομεν:

'Εγκρίνομεν τὴν ἐπέκτασιν τοῦ ρυμοτομικοῦ σχεδίου Κοινότητος Κωσταραζίου, ὡς ἐμφαίνεται εἰς τὸ ὑπὸ τοῦ Δ/ντοῦ Τεχνικῶν 'Υπηρεσιῶν Νομαρχίας Καστορίας τεθεωρημένον πρωτότυπον διάγραμμα ὑπὸ κλίμακα 1 : 2.000, οὗτινος ἀντίτυπον ἐπισυνάπτεται τῇ παρούσῃ καὶ δὴ εἰς τὰ ἐμφαινόμενα δι' ἐρυθρᾶς μολυβδίδος οἰκοδομικὰ τετράγωνα καὶ ὑπὸ τοὺς κάτωθι ὅρους καὶ περιορισμούς.

α) Οἰκοδομικὸν σύστημα κατὰ πτέρυγας.
β) 'Ελάχιστα ὅρια οἰκοπέδου: 'Εμβαδὸν 400 τ.μ., πρόσωπον 12 μ. βάθος 18 μ., κάλυψις 50 %.
γ) Μέγιστον ἐπιτρεπόμενον ὕψος τῶν οἰκοδομῶν 7,50 μ. μὲ ἀριθμὸν ὀρόφων δύο (2).

'Η παροῦσα μετὰ τοῦ συνοδεύοντος τοπογραφικοῦ διαγράμματος δημοσιευθήτω διὰ τῆς 'Εφημερίδος τῆς Κυβερνήσεως.

'Εν Καστορίᾳ τῇ 7η 'Ιουνίου 1976

'Ο Νομάρχης
Θ. ΒΓΕΝΟΠΟΥΛΟΣ


ΕΠΕΚΤΑΣΗ ΡΥΜΟΤΟΜΙΚΟΥ ΣΧΕΔΙΟΥ
ΟΙΚΙΣΜΟΥ ΚΩΣΤΑΡΑΖΙΟΥ Ν. ΚΑΣΤΟΡΙΑΣ
ΚΛΙΜ. 1:2000

Οικοδομική
Ρυμοτομική

ΕΛΛΗΝΙΚΗ ΔΗΜΟΚΡΑΤΙΑ
ΝΟΜΑΡΧΙΑ ΚΑΣΤΟΡΙΑΣ
Δ/ΝΣΗ ΤΕΧΝ. ΥΠΗΡΕΣΙΩΝ
Διάγραμμα συνοδεῦον τὴν ὑπ' ἀριθμ. ΚΘ/1145/76 ἀπόφαση τῆς Νομαρχίας Καστοριᾶς. Περὶ ἐπεκτάσεως τοῦ ρυμοτομικοῦ σχεδίου κοινότητος Κωσταραζίου
Καστοριά 7/6/76
Διευθυντής



ΘΕΩΡΗΘΗ
Εν Κοζάνῃ τῇ 12-5-1976
Ο ΔΙΕΥΘΥΝΤΗΣ

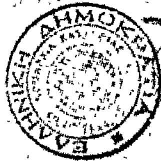

'Αριθ. ΚΘ/4597/76 (10)

Περὶ τροποποιήσεως τοῦ σχεδίου διανομῆς 1971 Συνοικισμοῦ Μεσοποταμίας εἰς τὰ ὑπ' ἀριθ. 701, 702, 705, 706, 708, 717, 718, 719, 720, 721, 722 οἰκόπεδα, Ν. Καστορίας.

Ο ΝΟΜΑΡΧΗΣ ΚΑΣΤΟΡΙΑΣ

"Εχοντες ὑπ' ὄψει :

1. Τὴν ὑπ' ἀριθ. 59/76 ἀπόφασιν τοῦ Κοινοτικοῦ Συμβουλίου, Κοινότητος Μεσοποταμίας μεθ' ἁπάντων τῶν δικαιολογητικῶν.

2. Τὴν σύμφωνον γνωμοδότησιν τοῦ Περ/κοῦ Συμβουλίου Δημοσίων "Εργων Τμήματος Νομοῦ Καστορίας, διατυπωθεῖσαν εἰς τὴν 2αν πρᾶξιν αὐτοῦ. (Συνεδρίασις 21.1. 1977).

'Ιδόντες καὶ τὰς διατάξεις :

α) Τοῦ Ν. 3200/55 «περὶ Διοικητικῆς 'Αποκεντρώσεως».

β) Τοῦ Ν.Δ. 532/70 «περὶ συμπληρώσεως τῶν διατάξεων «περὶ Διοικητικῆς ἀποκεντρώσεως».

γ) Τοῦ Β.Δ. 712/70 «περὶ καθορισμοῦ τῶν διατηρουμένων ὑπὲρ τοῦ 'Υπουργοῦ καὶ τῶν Περιφερειακῶν 'Αρχῶν ἁρμοδιοτήτων κ.λπ.», ὡς ἐτροποποιήθη καὶ συνεπληρώθη διὰ τῶν Β. Δ/των 677/71 καὶ 198/72.

δ) Τοῦ ἄρθρου 21 τοῦ ἀπὸ 3.4.29 Δ/τος «περὶ ΓΟΚ».

ε) Τοῦ ἀπὸ 17.7.1923 Ν.Δ. «περὶ σχεδίων πόλεων κλπ.», ὡς συνεπληρώθησαν καὶ ἐτροποποιήθησαν μεταγενεστέρως.

στ) Τοῦ ὑπ' ἀριθ. 1018/71 Ν.Δ. «περὶ τροποποιήσεως καὶ συμπληρώσεως τοῦ Α.Ν. 314/68 «περὶ παροχῆς εἰς τὸν 'Υπουργὸν Β. 'Ελλάδος καὶ τοὺς Νομάρχας ἁρμοδιότητος ἐπὶ θεμάτων ἐγκρίσεως ἀπεκτάσεως ἢ τροποποιήσεως σχεδίων πόλεων καὶ κωμῶν».

ζ) Τὸ κατὰ τὸ 1971 ἐκπονηθὲν ὑπὸ τοῦ 'Υπουργείου Γεωργίας σχέδιον διανομῆς Συνοικισμοῦ Μεσοποταμίας Καστορίας.

'Επειδή, ἡ ἐν λόγῳ τροποποίησις ἐπιβάλλεται διὰ λόγους εὐρείας κυκλοφορίας καὶ διὰ τὴν δημιουργίαν πρασίνου εἰς τὴν περιοχὴν ταύτην, ἀποφασίζομεν :

'Εγκρίνομεν τὴν τροποποίησιν τοῦ σχεδίου διανομῆς 1971 Συνοικισμοῦ Μεσοποταμίας εἰς τὰ ὑπ' ἀριθ. 701, 702, 705, 706, 708, 717, 718, 719, 720, 721, 722, οἰκόπεδα, ὡς καὶ τὴν δημιουργίαν λωρίδος πρασίνου μεταξὺ τῶν οἰκοπέδων καὶ τῆς ἐπαρχιακῆς ὁδοῦ ὑπ' ἀρ. 9, ὡς ἐμφαίνεται καὶ εἰς τὸ ὑπὸ τοῦ Δ/ντοῦ Τεχνικῶν 'Υπηρεσιῶν Νομαρχίας Καστορίας τεθεωρημένον πρωτότυπον διάγραμμα ὑπὸ κλίμακα 1:1000.


'Εν Καστορίᾳ, 5 Φεβρουαρίου 1977


'Ο Νομάρχης
ΚΛΕΟΜΕΝΗΣ ΟΙΚΟΝΟΜΟΠΟΥΛΟΣ

ΤΡΟΠΟΠΟΙΗΣΙΣ ΣΧΕΔΙΟΥ ΔΙΑΝΟΜΗΣ
ΣΥΝΟΙΚΙΣΜΟΥ ΜΕΣΟΠΟΤΑΜΙΑΣ [ΚΑΣΤΟΡΙΑΣ]
ΕΙΣ ΤΑ ΥΠ' ΑΡΙΘ. 701 702 705 706 708
717 718 719 720 721 722 ΟΙΚΟΠΕΔΑ

ΚΛ. 1:1000

ΥΠΟΜΝΗΜΑ
ΚΑΤΑΡΓΟΥΜΕΝΗ
ΠΡΟΤΕΙΝΟΜΕΝΗ
ΠΡΑΣΙΝΟΝ

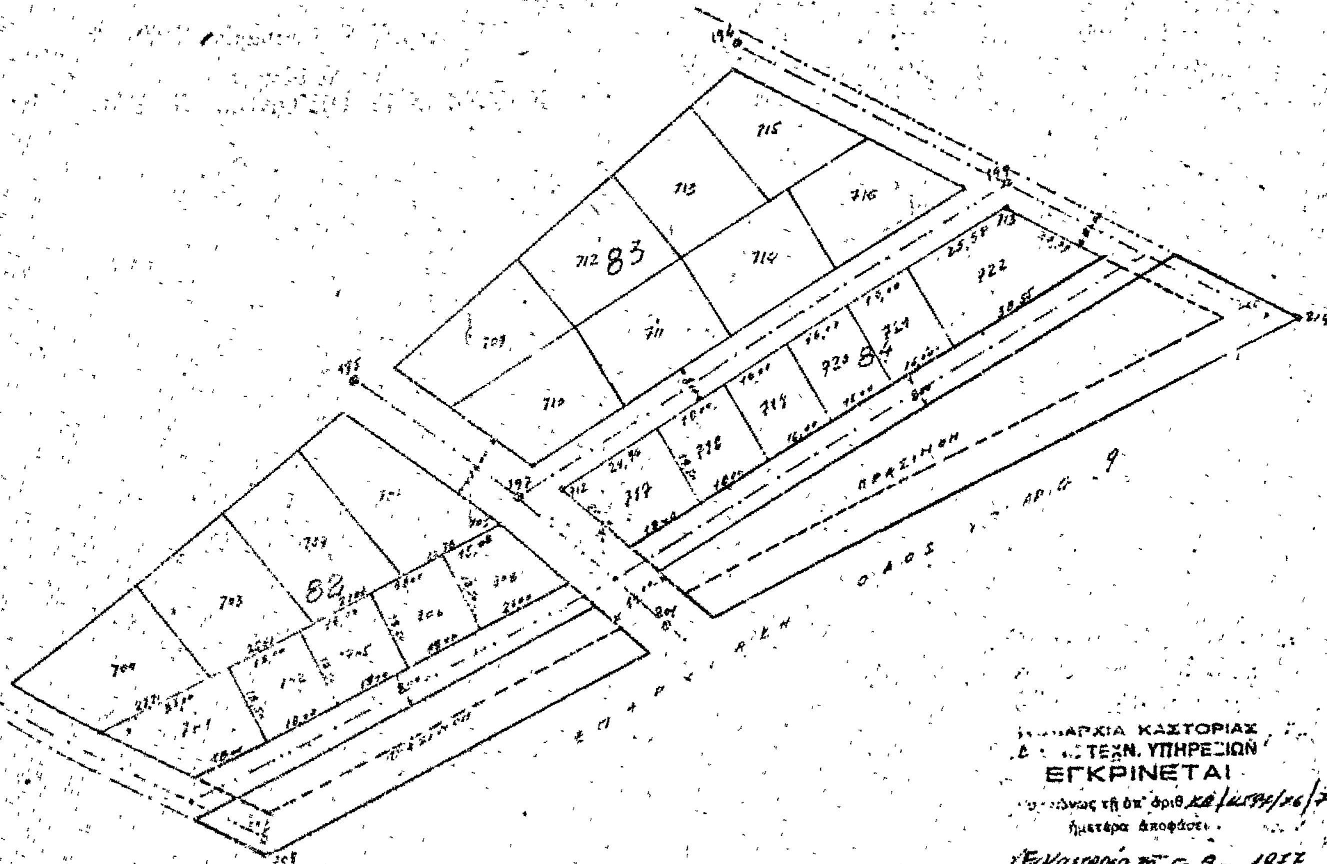

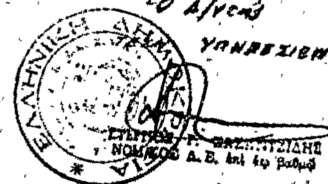

'Αριθ. ΚΘ/4209/77 (11)

Περὶ ἐγκρίσεως τοῦ ρυμοτομικοῦ σχεδίου, κατ' ἐπέκταση, τῆς Κοινότητος Δισπηλιοῦ, Ν. Καστορίας.

Ο ΝΟΜΑΡΧΗΣ ΚΑΣΤΟΡΙΑΣ

"Εχοντας ὑπόψη:

1. Τὸν Νόμο 3200/55 «περὶ Διοικητικῆς 'Αποκεντρώσεως».

2. Τὸ Ν.Δ. 532/70 «περὶ συμπληρώσεως τῶν διατάξεων περὶ Διοικητικῆς 'Αποκεντρώσεως».

3. Τὶς διατάξεις τοῦ ἀπὸ 17.7.1923 Ν.Δ. «περὶ σχεδίων πόλεων κ.λ.π.», ὅπως συμπληρώθηκε καὶ τροποποιήθηκε μεταγενέστερα.

4. Τὶς διατάξεις τοῦ Ν. Δ/τος 1018/71 «περὶ τροποποιήσεως καὶ συμπληρώσεως τοῦ Α.Ν. 314/68 «περὶ παροχῆς εἰς τὸν 'Υπουργὸν Βορείου 'Ελλάδος καὶ τοὺς Νομάρχας ἁρμοδιοτήτων ἐπὶ θεμάτων ἐγκρίσεως, ἐπεκτάσεως ἢ τροποποιήσεως σχεδίων πόλεων καὶ Κωμῶν».

3. Τὴν σύμφωνον γνωμοδότησιν τοῦ Περιφερειακοῦ Συμβουλίου Δημοσίων "Εργων, τμήματος Νομοῦ Καστοριᾶς, ποὺ διατυπώθηκε στὴν 46/77 πράξη του (συνεδρίαση 10η τῆς 9.11.1977), ἀποφασίζουμε:

'Εγκρίνουμε τὸ ρυμοτομικὸ σχέδιο κατ' ἐπέκταση τῶν ορίων τῆς Κοινότητας Δισπηλιοῦ, ὅπως φαίνεται στὸ συνημμένο τοπογραφικὸ διάγραμμα ποὺ εἶναι, θεωρημένο ἀπὸ τὸ Δ/ντὴ Τεχνικῶν 'Υπηρεσιῶν μὲ κλίμακα 1:500 καὶ εἰδικότερα στὰ οἰκοδομικὰ τετράγωνα ποὺ εἶναι σημειωμένα μὲ κόκκινη γραμμὴ καὶ μὲ τοὺς κατωτέρω ὅρους καὶ περιορισμούς.

1. Οἰκοδομικὸ σύστημα κατὰ πτέρυγες.

2. 'Ελάχιστα ὅρια οἰκοπέδου, πρόσωπο 14,00, βάθος 18,00μ., ἐμβαδὸν 300μ2.

3. "Οροφοι 2, ὕψος 7,5 μέτρα.

4. Ποσοστὸ καλύψεως 60%.

Κατὰ τὰ λοιπὰ ἰσχύουν οἱ διατάξεις τοῦ Γ.Ο.Κ./73.

'Η ἀπόφαση αὐτὴ νὰ δημοσιευθεῖ στὴν 'Εφημερίδα τῆς Κυβερνήσεως.

Καστοριά, 4 'Ιανουαρίου 1978

'Ο Νομάρχης

ΚΛΕΟΜΕΝΗΣ ΟΙΚΟΝΟΜΟΠΟΥΛΟΣ

ΤΟΠΟΓΡΑΦΙΚΟ ΔΙΑΓΡΑΜΜΑ
ΠΡΟΤΕΙΝΟΜΕΝΗΣ ΕΠΕΚΤΑΣΕΩΣ ΣΧΕΔΙΟΥ ΠΟΛΕΩΣ
ΔΙΣΠΗΛΙΟΥ
κλίμακα 1: 500

ΚΟΙΝΟΤΗΤΑ ΔΙΣΠΗΛΙΟΥ

κοινοτική οδός

πρός Καστοριά

δημοσία οδός πρός Άργος Ορεστικό


ΥΠΟΜΝΗΜΑ

όροι δομήσεως

Πρόσωπο	Βάθος	Εμβαδόν	Όροφοι	Ύψος	Κάλυψη
14,00	18,00	300	2	7,50	60%

τοικοποιία
συρματόπλεγμα
αύλακι

Καστοριά 22-9-77
ο συντάξας

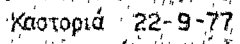

Η ΓΕΝΙΚΗ ΔΙΕΥΘΥΝΣΗ ΤΟΥ ΕΘΝΙΚΟΥ ΤΥΠΟΓΡΑΦΕΙΟΥ

ΓΝΩΣΤΟΠΟΙΕΙ ΟΤΙ:

Ἡ ἐτήσια συνδρομὴ τῆς Ἐφημερίδας τῆς Κυβερνήσεως, ἡ τιμὴ τῶν φύλλων της ποὺ πουλιοῦνται τμηματικὰ καὶ τὰ τέλη δημοσιεύσεων στὴν Ἐφημερίδα τῆς Κυβερνήσεως, καθορίσθηκαν ἀπὸ 1 Ἰανουαρίου 1979 ὡς ἀκολούθως:

Α' ΕΤΗΣΙΕΣ ΣΥΝΔΡΟΜΕΣ

1. Γιὰ τὸ Τεῦχος Α'	Δραχ.	600
2. » » » Β'	»	700
3. » » » Γ'	»	500
4. » » » Δ'	»	1.000
5. » » » Νομικῶν Προσώπων Δ.Δ. κ.λπ.	»	500
6. » » » Παράρτημα	»	300
7. » » » Ἀνωνύμων Ἑταιρειῶν κ.λπ.	»	3.000
8. » » Δελτίο Ἐμπορικῆς καὶ Βιομηχανικῆς Ἰδιοκτησίας	»	200
9. Γιὰ ὅλα τὰ τεύχη καὶ τὸ Δ.Ε.Β.Ι.	»	6.000

Οἱ Δῆμοι καὶ οἱ Κοινότητες τοῦ Κράτους καταβάλλουν τὸ 1/2 τῶν ἀνωτέρω συνδρομῶν.

Ὑπὲρ τοῦ Ταμείου Ἀλληλοβοηθείας Προσωπικοῦ τοῦ Ἐθνικοῦ Τυπογραφείου (ΤΑΠΕΤ) ἀναλογοῦν τὰ ἑξῆς ποσά:

1. Γιὰ τὸ Τεῦχος Α'	Δραχ.	30
2. » » » Β'	»	35
3. » » » Γ'	»	25
4. » » » Δ'	»	50
5. » » » Νομικῶν Προσώπων Δημοσίου Δικαίου κ.λπ.	»	25
6. » » » Παράρτημα	»	15
7. » » » Ἀνωνύμων Ἑταιρειῶν κ.λπ.	»	150
8. » » Δελτίο Ἐμπ. καὶ Βιομ. Ἰδιοκτησίας	»	10
9. Γιὰ ὅλα τὰ τεύχη	»	300

Β'. ΤΙΜΗ ΦΥΛΛΩΝ

Ἡ τιμὴ πωλήσεως κάθε φύλλου, μέχρις 8 σελ., εἶναι 3 δρχ., ἀπὸ 9 ὡς 40 σελ. 8 δρχ., ἀπὸ 41 ὡς 80 σελ. 15 δρχ., ἀπὸ 81 σελ. καὶ ἄνω ἡ τιμὴ πωλήσεως κάθε φύλλου προσαυξάνεται κατὰ 15 δρχ. ἀνὰ 80 σελίδες.

Γ'. ΤΕΛΗ ΔΗΜΟΣΙΕΥΣΕΩΝ

I. Στὸ τεῦχος Ἀνωνύμων Ἑταιρειῶν καὶ Ἑταιρειῶν Περιωρισμένης Εὐθύνης:

Α' Δημοσιεύματα Ἀνωνύμων Ἑταιρειῶν:

1. Τῶν δικαστικῶν πράξεων	Δραχ.	400
2. Τῶν καταστατικῶν Ἀνωνύμων Ἑταιρειῶν	»	10.000
3. Τῶν τροποποιήσεων τῶν καταστατικῶν τῶν Ἀνωνύμων Ἑταιρειῶν	»	2.000
4. Τῶν ἀνακοινώσεων καὶ προσκλήσεων σὲ γενικὲς συνελεύσεις, τῶν κατὰ τὸ ἄρθρο 32 τοῦ Ν. 3221/24 γνωστοποιήσεων, τῶν ἀνακοινώσεων, ποὺ προβλέπονται ἀπὸ τὸ ἄρθρο 59 παρ. 3 τοῦ Ν.Δ. 400/70 «περὶ Ἀλλοδαπῶν Ἀσφαλιστικῶν Ἑταιρειῶν» καὶ τῶν ἀποφάσεων τοῦ Διοικητικοῦ Συμβουλίου τοῦ ΕΛΤΑ, ποὺ ἀναφέρονται σὲ προσωρινὲς διατάξεις	»	1.000
5. Τῶν ἰσολογισμῶν τῶν Ἀνωνύμων Ἑταιρειῶν	»	4.000
6. Τῶν συνοπτικῶν μηνιαίων καταστάσεων τῶν Τραπεζικῶν Ἑταιρειῶν	»	1.000
7. Τῶν ἀποφάσεων «περὶ ἐγκρίσεως τιμολογίων τῶν Ἀσφαλιστικῶν Ἑταιρειῶν»	»	600
8. Τῶν ὑπουργικῶν ἀποφάσεων «περὶ παροχῆς ἀδείας ἐπεκτάσεως τῶν ἐργασιῶν Ἀσφαλιστικῶν Ἑταιρειῶν», τῶν ἐκθέσεων περιουσιακῶν στοιχείων Ἀνωνύμων Ἑταιρειῶν γενικά, καὶ τῶν ἀποφάσεων τοῦ Δ.Σ. τοῦ ΕΛΤΑ, μὲ τὶς ὁποῖες ἐγκρίνονται καὶ δημοσιεύονται οἱ κανονισμοὶ αὐτοῦ	»	4.000
9. Τῶν ἀποφάσεων «περὶ παροχῆς πληρεξουσιότητος πρὸς ἀντιπροσώπευσιν ἐν Ἑλλάδι ἀλλοδαπῶν Ἑταιρειῶν» καὶ τῶν ἀποφάσεων «περὶ μεταβιβάσεως τοῦ χαρτοφυλακίου Ἀσφαλιστικῶν Ἑταιρειῶν κατὰ τὸ ἄρθρον 59 παρ. 1 τοῦ Ν.Δ. 400/70»	»	2.000
10. Τῶν ἀποφάσεων «περὶ συγχωνεύσεως Ἀνωνύμων Ἑταιρειῶν»	»	10.000
11. Τῶν ἀποφάσεων τῆς Ἐπιτροπῆς τοῦ Χρηματιστηρίου «περὶ εἰσαγωγῆς χρεωγράφων εἰς τὸ Χρηματιστήριον πρὸς διαπραγμάτευσιν, συμφώνως πρὸς τὰς διατάξεις τοῦ ἄρθρου 2 παρ. 3 Α.Ν. 148/67»	Δραχ.	1.000
12. Τῶν ἀποφάσεων τῆς Ἐπιτροπῆς κεφαλαιαγορᾶς «περὶ διαγραφῆς χρεωγράφων ἐκ τοῦ Χρηματιστηρίου, συμφώνως πρὸς τὰς διατάξεις τοῦ ἄρθρου 2 παρ. 4 Α.Ν. 148/1967»	»	1.000

Β'. Δημοσιεύματα Ἑταιρειῶν Περιωρισμένης Εὐθύνης:

1. Τῶν καταστατικῶν	»	1.000
2. Τῶν τροποποιήσεων τῶν καταστατικῶν	»	400
3. Τῶν ἀνακοινώσεων καὶ προσκλήσεων	»	200
4. Τῶν ἰσολογισμῶν	»	1.000
5. Τῶν ἐκθέσεων ἐκτιμήσεως περιουσιακῶν στοιχείων	»	1.000

Γ'. Δημοσιεύματα Ἀλληλασφαλιστικῶν Συνεταιρισμῶν - Ἀλληλασφαλιστικῶν Ταμείων καὶ Φιλανθρωπικῶν Σωματείων:

1. Τῶν ὑπουργικῶν ἀποφάσεων «περὶ χορηγήσεως ἀδείας λειτουργίας Ἀλληλασφαλιστικῶν Συνεταιρισμῶν - Ἀλληλασφαλιστικῶν Ταμείων»	»	1.000
2. Τῶν Ἰσολογισμῶν τῶν ἀνωτέρω Συνεταιρισμῶν, Ταμείων καὶ Σωματείων	»	1.000

II. Στὸ Τέταρτο τεῦχος τῶν δικαστικῶν πράξεων, προσκλήσεων καὶ λοιπῶν δημοσιεύσεων	»	400

Τὸ ποσοστὸ ἐπὶ τῶν τελῶν δημοσιεύσεων στὸ Τεῦχος Ἀνωνύμων Ἑταιρειῶν καὶ Ἑταιρειῶν Περιωρισμένης Εὐθύνης, ποὺ πρέπει νὰ καταβάλλεται ὑπὲρ τοῦ Ταμείου Ἀλληλοβοηθείας Προσωπικοῦ Ἐθνικοῦ Τυπογραφείου (ΤΑΠΕΤ), ὁρίσθηκε γενικὰ σὲ 5 ο/ο.

Δ'. ΚΑΤΑΒΟΛΗ ΣΥΝΔΡΟΜΩΝ - ΤΕΛΩΝ ΔΗΜΟΣΙΕΥΣΕΩΝ ΚΑΙ ΠΟΣΟΣΤΩΝ Τ.Α.Π.Ε.Τ.

1. Οἱ συνδρομὲς τοῦ ἐσωτερικοῦ καὶ τὰ τέλη δημοσιεύσεων προκαταβάλλονται στὰ Δημόσια Ταμεῖα ἔναντι ἀποδεικτικοῦ εἰσπράξεως, τὸ ὁποῖο φροντίζει ὁ ἐνδιαφερόμενος νὰ τὸ στείλει στὴ Γενικὴ Δ/νση τοῦ Ἐθνικοῦ Τυπογραφείου.

2. Οἱ συνδρομὲς τοῦ ἐξωτερικοῦ εἶναι δυνατὸ νὰ στέλνονται καὶ σὲ ἀνάλογο συνάλλαγμα μὲ ἐπιταγὴ ἐπ' ὀνόματι τοῦ Διευθυντῆ τῶν Διοικητικῶν καὶ Οἰκονομικῶν Ὑποθέσεων τοῦ Ἐθνικοῦ Τυπογραφείου.

3. Τὸ ὑπὲρ τοῦ ΤΑΠΕΤ ποσοστὸ ἐπὶ τῶν ἀνωτέρω συνδρομῶν καὶ τελῶν δημοσιεύσεων καταβάλλεται ὡς ἑξῆς:

α) στὴν Ἀθήνα: στὸ Ταμεῖο τοῦ ΤΑΠΕΤ (Κατάστημα Ἐθνικοῦ Τυπογραφείου),

β) στὶς ὑπόλοιπες πόλεις τοῦ Κράτους: στὰ Δημόσια Ταμεῖα καὶ ἀποδίδεται στὸ ΤΑΠΕΤ σύμφωνα μὲ τὶς 192378/3639/1947 (RONEO 185) καὶ 178048/5321/31.7.65 (RONEO 139) ἐγκύκλιες διαταγὲς τοῦ Γ.Λ.Κ.,

γ) στὶς περιπτώσεις συνδρομῶν ἐξωτερικοῦ: ὅταν ἡ ἀποστολή τους γίνεται μὲ ἐπιταγὲς μαζὶ μ' αὐτὲς στέλνεται καὶ τὸ ὑπὲρ τοῦ ΤΑΠΕΤ ποσοστό.

Ὁ Γενικὸς Διευθυντὴς
ΑΘΑΝ. ΠΑΝ. ΣΠΗΛΙΟΠΟΥΛΟΣ

ΑΠΟ ΤΟ ΕΘΝΙΚΟ ΤΥΠΟΓΡΑΦΕΙΟ